


УПС ЗЛЕСТИ ПОВРШИНА НА ПЛАНСКИ ОПФАТ (m <sup>2</sup> )	НУМЕРАЦИЈА НА БЛОК	ПОВРШИНА НА БЛОК (m <sup>2</sup> )
661,136	B1	30,768
	B2	57,272
	B3	37,634
	B4	36,875
	B5	67,875
	B6	102,402
	B7	38,839
	B8	289,471

БЛОК	ПОВРШИНА НА БЛОК (m <sup>2</sup> )	КЛАСА НА НАМЕНА	ПОВРШИНА НА ЗЕМИШТЕ НА КЛАСА НА НАМЕНА ВО БЛОК (m <sup>2</sup> )	ПРОЦЕНТ НА ПОВРШИНА НА ЗЕМИШТЕ НА КЛАСА НА НАМЕНА ВО БЛОК
B1	30,768	D3-спорт и рекреација	22,987	74.71%
		E1-комунална инфраструктура	7,781	25.29%
B2	57,272	A1-домоване во станбени куќи	55,014	96.06%
		E1-комунална инфраструктура	2,258	3.94%
B3	37,634	A1-домоване во станбени куќи	27,040	71.85%
		B1-образование и наука	2,555	6.79%
		B4-државни институции	1,443	3.83%
		E1-комунална инфраструктура	6,596	17.53%
B4	36,875	A1-домоване во станбени куќи	28,564	77.46%
		D4-меморијални простори	5,986	16.23%
		E1-комунална инфраструктура	2,325	6.31%
B5	67,875	A1-домоване во станбени куќи	61,924	91.23%
		E1-комунална инфраструктура	5,951	8.77%
B6	102,402	A1-домоване во станбени куќи	93,273	91.09%
		E1-комунална инфраструктура	9,129	8.91%
B7	38,839	A1-домоване во станбени куќи	36,332	93.55%
		E1-комунална инфраструктура	2,507	6.45%
B8	289,471	E2-комунална супраструктура-фотоволатна централа	289,434	99.99%
		E1-комунална инфраструктура	37	0.01%

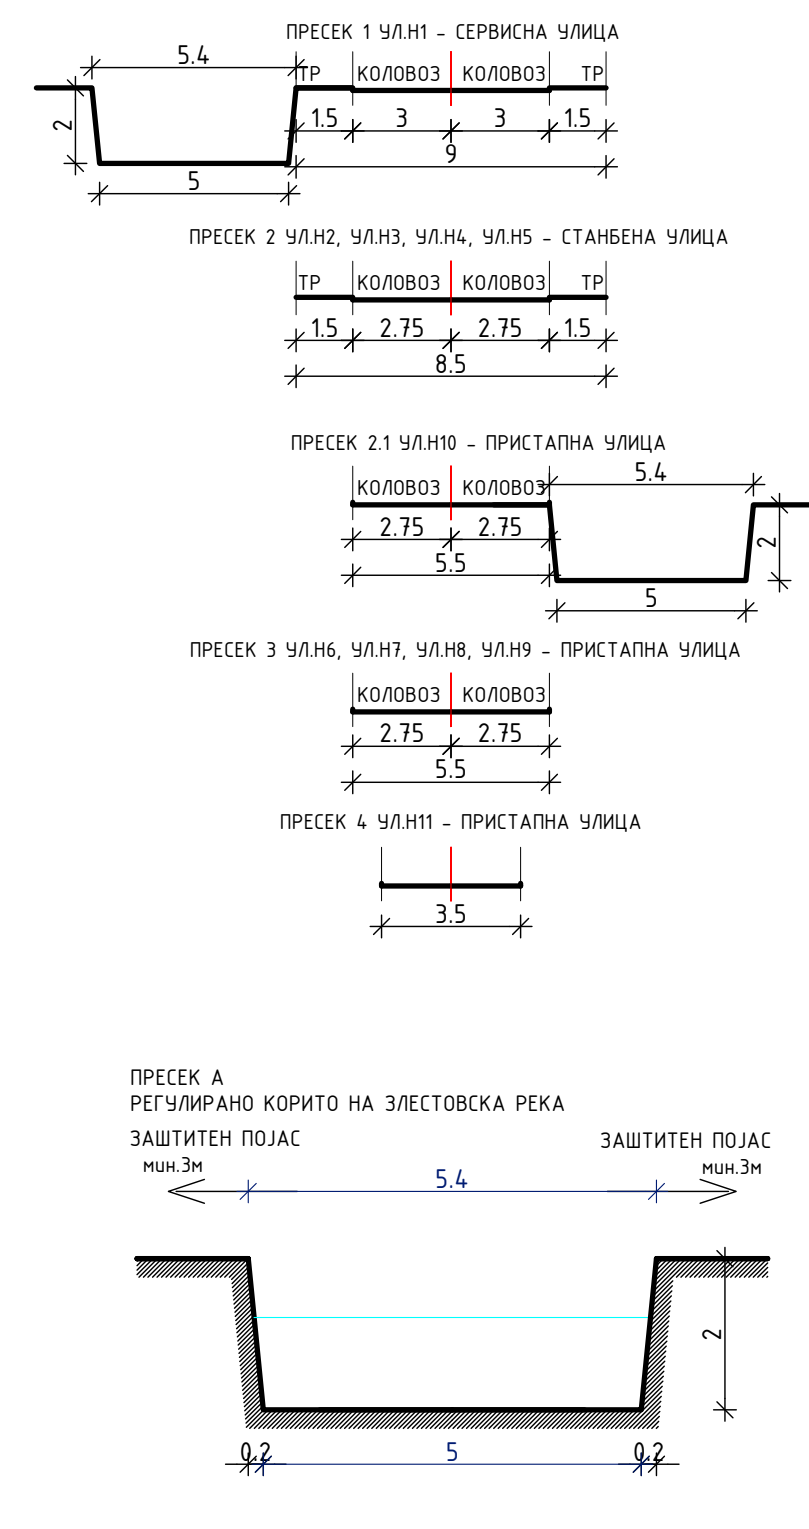

ГРИЛА НА КЛАСИ НА НАМЕНИ

A	ДОМОВАЊЕ
A1	ДОМОВАЊЕ ВО СТАНБЕНИ КУЌИ
B	ЈАВНИ ИНСТИТУЦИИ
B1	ОБРАЗОВАНИЕ И НАУКА
B4	ДРЖАВНИ ИНСТИТУЦИИ
G	ЗЕЛЕНИЛО И РЕКРЕАЦИЈА
G3	СПОРТ И РЕКРЕАЦИЈА
G4	МЕМОРИЈАЛНИ ПРОСТОРИ
E	ИНФРАСТРУКТУРА
E1	КОМУНАЛНА ИНФРАСТРУКТУРА
E2	КОМУНАЛНА СУПРАСТРУКТУРА
E3	КОМУНАЛНА СУПРАСТРУКТУРА

ВИД НА ПЛАН	УРБАНИСТИЧКИ ПЛАН ЗА СЕЛО ЗЛЕСТИ		
МЕСТО	ОПШТИНА ДЕБРЦА		
ДЕЛ	ПЛАНСКА ДОКУМЕНТАЦИЈА 2016-2026	ПРЕДЛОГ ПЛАН	
ПОВРШИНА	66.1 ха	РАЗМЕР 1 : 2500	
ЛЕГЕНДА	ГОДИШНА ТЕРМИЧКА РУЖА НА ВЕТЕРОТ		
ГРАНИЦА НА ПЛАНСКИ ОПФАТ	TR ИНСТАЛАЦИЈА		
ГРАНИЦА НА БЛОК	ВОДОВОДНА ИНФРАСТРУКТУРА		
НУМЕРАЦИЈА НА БЛОК	РЕКАЛНА КАНАЛИЗАЦИЈА		
ГРАНИЦА НА НАМЕНСКА ЗОНА	АТМОСФЕРСКА КАНАЛИЗАЦИЈА		
РЕГУЛАЦИОНА ЛИМИТА	TR КУ ДАЛНОВОД (ЗАШТИТЕН ПОЈАС 3м ОД СЕКОЈА СТРАНА)		
КОЛОВОЗ	НИСКОНАПОНСКА ЕЛИНСТ.		
ТРОТОАРИ, ПЕШАЧКИ ПАТЕКИ			
РЕГУЛИРАНО КОРИТО НА РЕКА СО ЗАШТИТЕН ПОЈАС ОД СЕКОЈА СТРАНА			
ИЗРАБОТЕНА	ИВАНОВ ИНЖЕНЕРИНГ ДООЕЛ		УПРАВИТЕЛ: САШКО ИВАНОВ ДОО
ДОНОСИТЕЛ	БОРИС КИДРИЧ 12/16, БИТОЛА		
ОБЛАСТЕНИ ПЛАНЕРИ	НАТАЛИ ТАШЕВСКА ГУЛЕВСКА ДОО	САШКО ИВАНОВ ДОО	
СОРАБОТНИЦИ	СТЕФАНИЈА ИВАНОВ ДОО, ЦВЕТАНКА ДОЧЕВА ДОО		
ПРИЛОГ	СИНТЕЗЕН ПЛАН		
ТЕХ. БРОЈ	0801-05-01/16	ДАТУМ 03.2018	
		ЛИСТ 4	