


УПС ЦРВЕНА ВОДА	НУМЕРАЦИЈА НА БЛОК	ПОВРШИНА НА БЛОК (ха)
25.98	B1	3.70
	B2	4.38
	B3	4.54
	B4	7.06
	B5	3.90
	B6	2.40

БЛОК	ПОВРШИНА НА БЛОК ха	КЛАСА НА НАМЕНА	ПОВРШИНА НА ЗЕМИШТЕ ха	ПРОЦЕНТ НА ПОВРШИНА НА ЗЕМИШТЕ НА КЛАСА НА НАМЕНА ВО БЛОК
B1	3.70	A1-домување во станбени куќи	3.30	89.19%
		E1-комунална инфраструктура	0.40	10.81%
B2	4.38	A1-домување во станбени куќи	4.07	92.92%
		E1-комунална инфраструктура	0.31	7.08%
B3	4.54	A1-домување во станбени куќи	4.19	92.29%
		E1-комунална инфраструктура	0.35	7.71%
B4	7.06	A1-домување во станбени куќи	5.23	74.08%
		B1-образование и наука	0.13	1.84%
		D2-заштитно зеленило	0.01	0.14%
		E1-комунална инфраструктура	1.69	23.94%
B5	3.90	A1-домување во станбени куќи	3.58	91.79%
		E1-комунална инфраструктура	0.32	8.21%
B6	2.40	A1-домување во станбени куќи	2.05	85.42%
		B5-верски институции	0.20	8.33%
		E1-комунална инфраструктура	0.15	6.25%

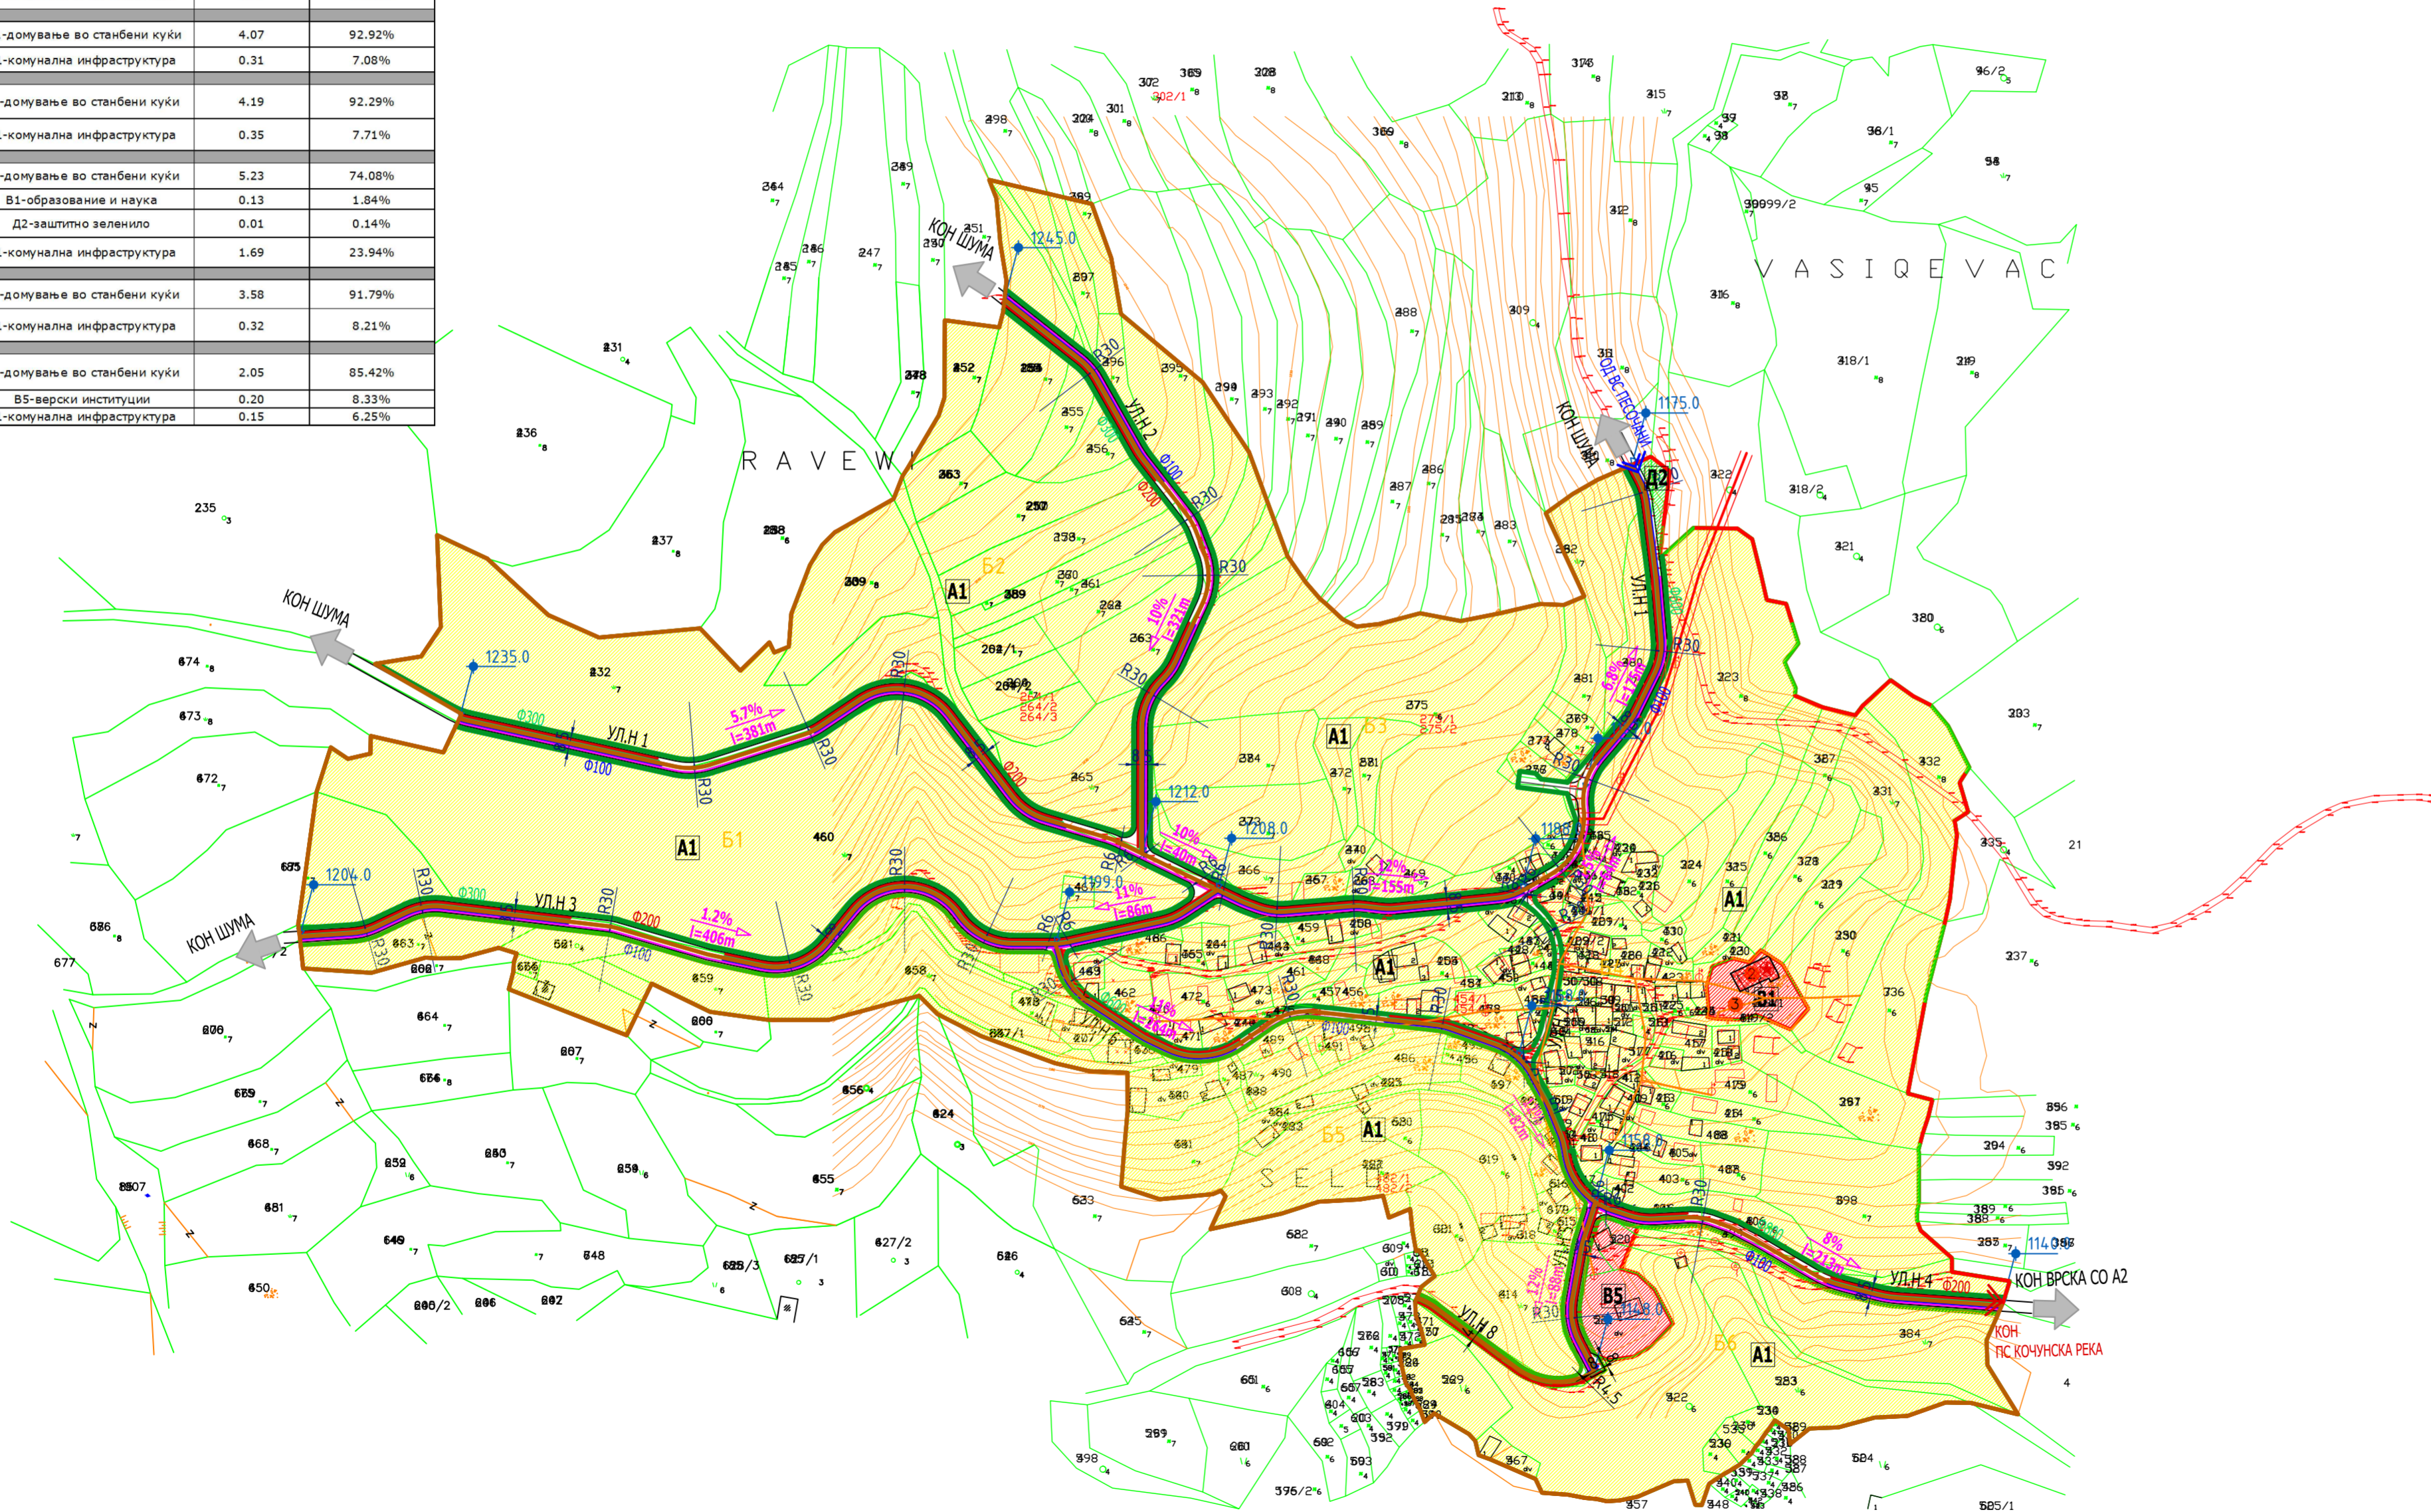

ГРУПА НА КЛАСИ НА НАМЕНИ

A	ДОМУВАЊЕ
A1	ДОМУВАЊЕ ВО СТАНБЕНИ КУЌИ
B	ЈАВНИ ИНСТИТУЦИИ
B1	ОБРАЗОВАНИЕ И НАУКА
B5	ВЕРСКИ ИНСТИТУЦИИ
D	ЗЕЛЕНИЛО И РЕКРЕАЦИЈА
D2	ЗАШТИТНО ЗЕЛЕНИЛО
E	ИНФРАСТРУКТУРА
E1	КОМУНАЛНА ИНФРАСТРУКТУРА СООБРАЌАНИ КОРИДОРИ И ИНФРАСТРУКТУРНИ КОРИДОРИ



ВИД НА ПЛАН	УРБАНИСТИЧКИ ПЛАН ЗА СЕЛО ЦРВЕНА ВОДА		
МЕСТО	ОПШТИНА ДЕБРЦА		
ДЕЛ	ПЛАНСКА ДОКУМЕНТАЦИЈА 2016-2026	ПРЕДЛОГ ПЛАН	
ПОВРШИНА	25.98 ха	РАЗМЕР 1 : 2500	
ЛЕГЕНДА:	ГОДИШНА ТЕРМИЧКА РУЖА НА ВЕТОРОТ		
--- ГРАНИЦА НА ПЛАНСКИ ОПФАТ	--- ВОДОВОДНА ИНФРАСТРУКТУРА		
--- ГРАНИЦА НА БЛОК	--- ФЕКАЛНА КАНАЛИЗАЦИЈА		
B1 НУМЕРАЦИЈА НА БЛОК	--- АТМОСФЕРСКА КАНАЛИЗАЦИЈА		
--- ГРАНИЦА НА НАМЕНСКА ЗОНА	--- 10 КВ ДАЛ/НОВИД (ЗАШТИТЕН ПОЈАС 3м ОД ЕКОЈА СТРАНА)		
--- РЕГУЛАЦИОНА ЛИНИЈА	--- НИСКОНАПОНСКА ЕЛ.ИНСТ.		
--- Е1-КОМУНАЛНА ИНФРАСТРУКТУРА СООБРАЌАНИ КОРИДОРИ	--- ТФ ИНСТАЛАЦИЈА		
--- ГРАНИЦА НА КОНТАКТНА ЗОНА	--- Заштитени добра-значајно културно наследство		
--- РЕЖИМ НА ЗАШТИТА ОД ВТОР СТЕПЕН	--- РЕЖИМ НА ЗАШТИТА ОД ТРЕТ СТЕПЕН		
ИЗРАБОТЧАЧ	ИВАНОВ ИНЖЕНЕРИНГ ДООЕЛ БОРИС КИДРИЧ 12/16, БИТОЛА		УПРАВИТЕЛ: САШКО ИВАНОВ д-р
ДОНОСИТЕЛ	ОПШТИНА ДЕБРЦА		
ОВЛАСТЕНИ ПЛАНЕРИ	НАТАЛИ ТАШЕВСКА ГУЛЕВСКА д-р ОБЛАСТУВАЊЕ 0.0094	САШКО ИВАНОВ д-р ОБЛАСТУВАЊЕ 0.0095	
СОРАБОТНИЦИ	ПАВЛЕ ХРИСТОВ д-р, СТЕФАНИЈА ИВАНОВ д-р ЦВЕТАНКА ДОНЧЕВА д-р		
ПРИЛОГ:	СИНТЕЗЕН ПЛАН		
ТЕХ. БРОЈ	0801-13-09/16	ДАТУМ 03.2017	
		ЛИСТ 5	