
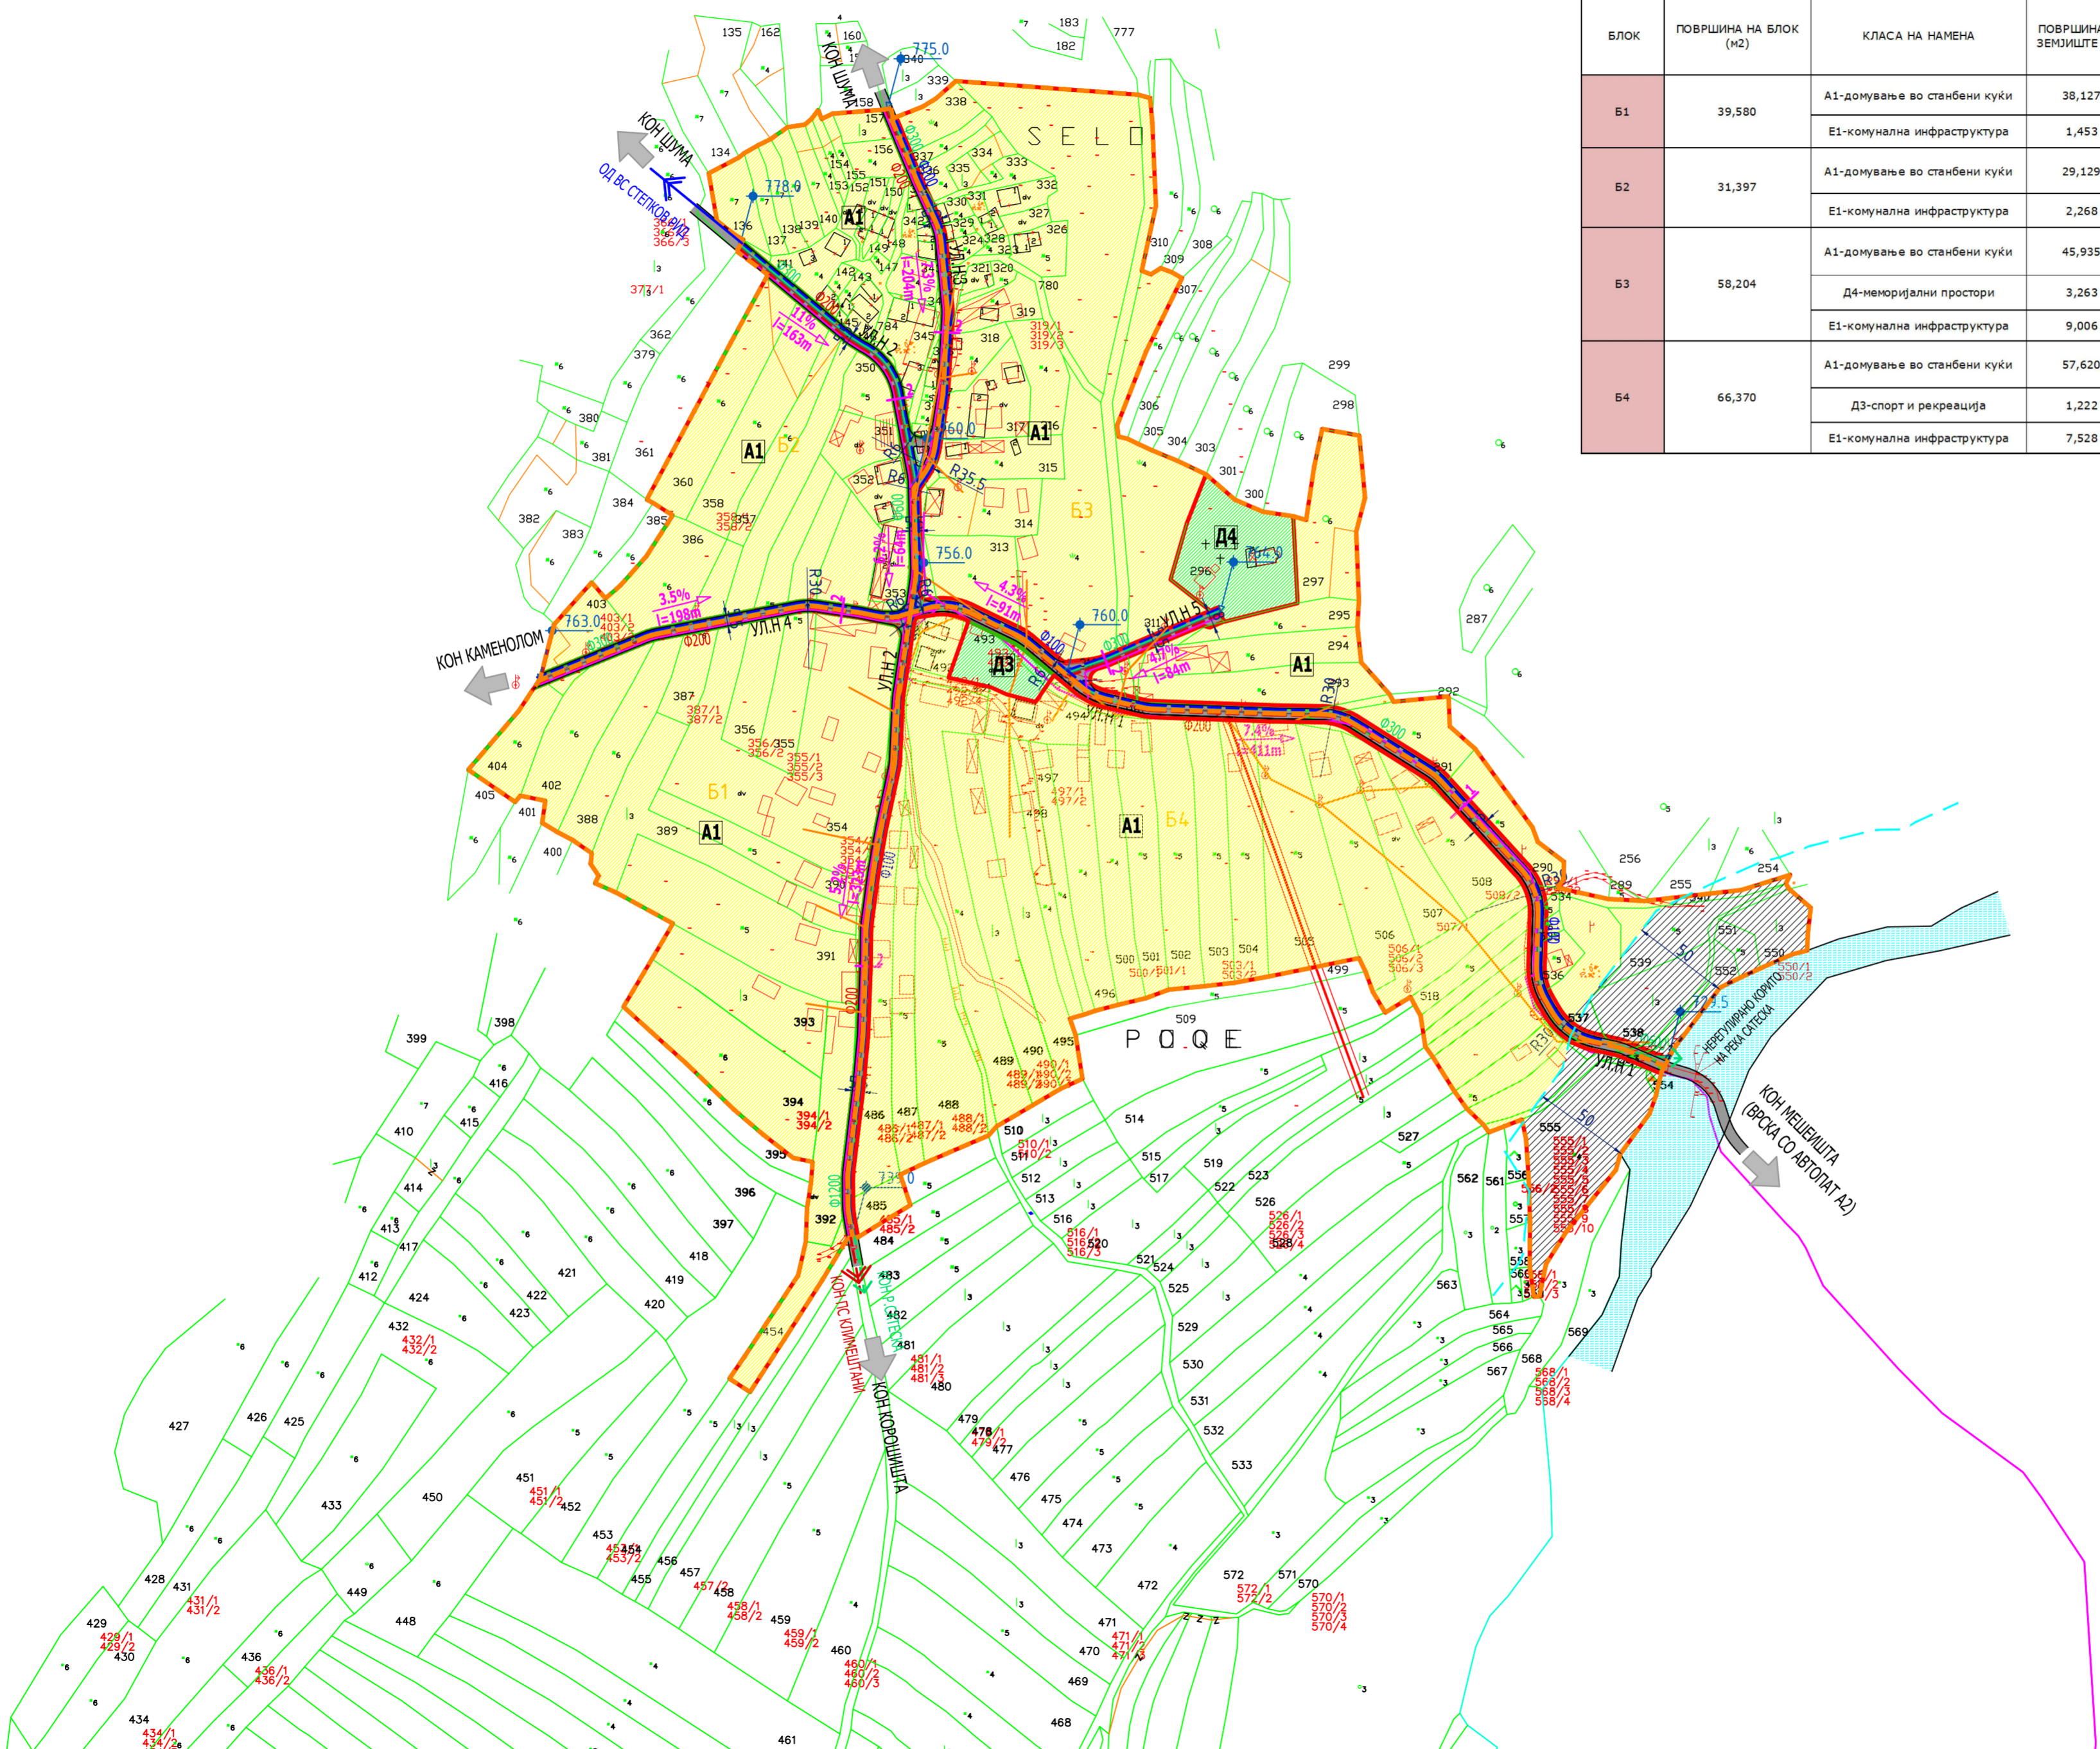


УПС КЛИМЕШТАНИ ПОВРШИНА НА ПЛАНСКИ ОПФАТ (м2)	НУМЕРАЦИЈА НА БЛОК	ПОВРШИНА НА БЛОК (м2)
195,551	Б1	39,580
	Б2	31,397
	Б3	58,204
	Б4	66,370

БЛОК	ПОВРШИНА НА БЛОК (м2)	КЛАСА НА НАМЕНА	ПОВРШИНА НА ЗЕМЛИШТЕ (м2)	ПРОЦЕНТ НА ПОВРШИНА НА КЛАСА НА НАМЕНА ВО БЛОК
Б1	39,580	А1-домување во станбени куќи	38,127	96.33%
		Е1-комунална инфраструктура	1,453	3.67%
Б2	31,397	А1-домување во станбени куќи	29,129	92.78%
		Е1-комунална инфраструктура	2,268	7.22%
Б3	58,204	А1-домување во станбени куќи	45,935	78.92%
		Д4-меморијални простори	3,263	5.61%
		Е1-комунална инфраструктура	9,006	15.47%
Б4	66,370	А1-домување во станбени куќи	57,620	86.82%
		Д3-спорт и рекреација	1,222	1.84%
		Е1-комунална инфраструктура	7,528	11.34%

ГРУПА НА КЛАСИ НА НАМЕНИ

А	ДОМУВАЊЕ
А1	ДОМУВАЊЕ ВО СТАНБЕНИ КУЌИ
Д	ЗЕЛЕНИЛО И РЕКРЕАЦИЈА
Д3	СПОРТ И РЕКРЕАЦИЈА
Д4	МЕМОРИЈАЛНИ ПРОСТОРИ
Е	ИНФРАСТРУКТУРА
Е1	КОМУНАЛНА ИНФРАСТРУКТУРА СООБРАЌАНИ КОРИДОРИ И ИНФРАСТРУКТУРНИ КОРИДОРИ

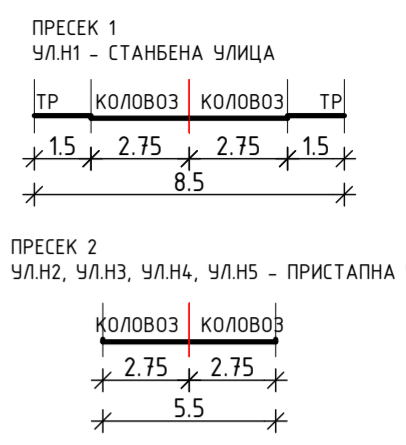

ВИД НА ПЛАН	УРБАНИСТИЧКИ ПЛАН ЗА СЕЛО КЛИМЕШТАНИ	
МЕСТО	ОПШТИНА ДЕБРЦА	
ДЕЛ	ПЛАНСКА ДОКУМЕНТАЦИЈА 2016-2026	ПРЕДЛОГ ПЛАН
ПОВРШИНА	19.55 ха	РАЗМЕР 1 : 2500
ЛЕГЕНДА:	ГОДИШНА ТЕРМИЧКА РУЖА НА ВЕТЕРОТ	
ГРАНИЦА НА ПЛАНСКИ ОПФАТ	ТФ ИНСТАЛАЦИЈА	
ГРАНИЦА НА БЛОК	ВОДОВОДНА ИНФРАСТРУКТУРА	
Б1	ФЕКАЛНА КАНАЛИЗАЦИЈА	
НУМЕРАЦИЈА НА БЛОК	АТМОСФЕРСКА КАНАЛИЗАЦИЈА	
ГРАНИЦА НА НАМЕНСКА ЗОНА	10 кв ДАЛ/НОВИД (ЗАШТИТЕН ПОЈАС 3м ОД ЕЕКОЈА СТРАНА)	
РЕГУЛАЦИОНА ЛИНИЈА	НИСКОНАПОНСКА ЕЛИНСТ.	
Е1-КОМУНАЛНА ИНФРАСТРУКТУРА СООБРАЌАНИ КОРИДОРИ		
КОЛОВОЗ		
ТРОТОАРИ, ПЕШАЧКИ ПАТЕКИ		
НЕРЕГУЛИРАНО КОРИТО НА РЕКА САТЕСКА		
ЗАШТИТЕН ПОЈАС ОД 50м ОД НЕРЕГУЛИРАНО КОРИТО НА РЕКА САТЕСКА		
ИЗРАБОТЧАЧ	ИВАНОВ ИНЖЕНЕРИНГ ДООЕЛ БОРИС КИДРИЧ 12/16, БИТОЛА	УПРАВИТЕЛ: САШКО ИВАНОВ д.д.а
ДОНОСИТЕЛ	ОПШТИНА ДЕБРЦА	
ОВЛАСТЕНИ ПЛАНЕРИ	НАТАЛИ ТАШЕВСКА ГУЛЕВСКА д.д.а ОВЛАСТУВАЊЕ 0.0094	САШКО ИВАНОВ д.д.а ОВЛАСТУВАЊЕ 0.0095
СОРАБОТНИЦИ	СТЕФАНИЈА ИВАНОВ д.д.а ЦВЕТАНКА ДОНЧЕВА д.д.а	
ПРИЛОГ:	СИНТЕЗЕН ПЛАН	
ТЕХ. БРОЈ	0801-07-02/16	ДАТУМ 03.2018
		ЛИСТ 4